



### VZOROVÝ PODÉLNÝ ŘEZ SJEZDEM M 1:50

### VZOROVÝ ŘEZ A-A'

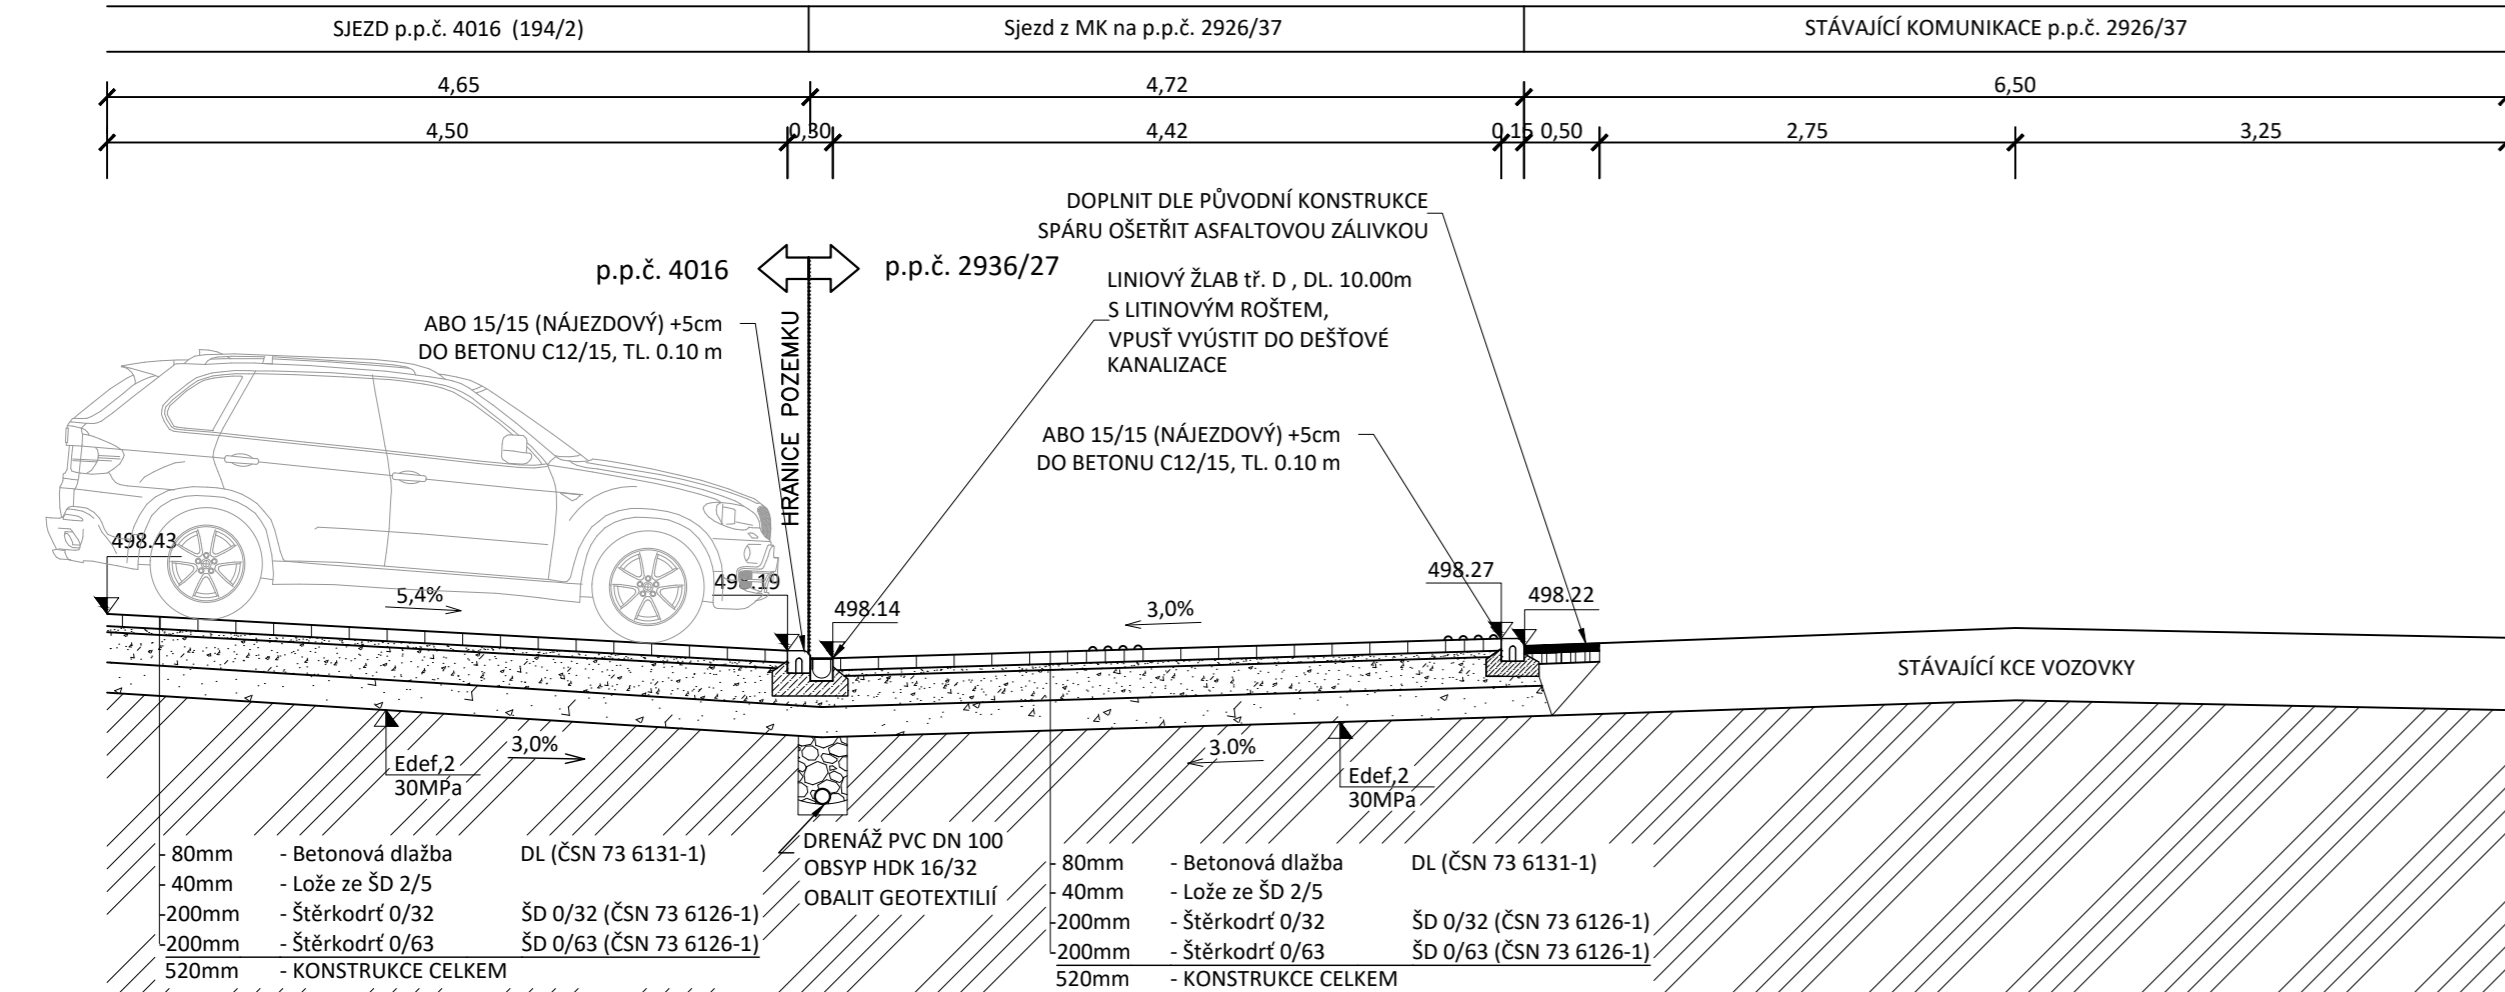

### VZOROVÝ PŘÍČNÝ ŘEZ M 1:50

### VZOROVÝ ŘEZ B-B'

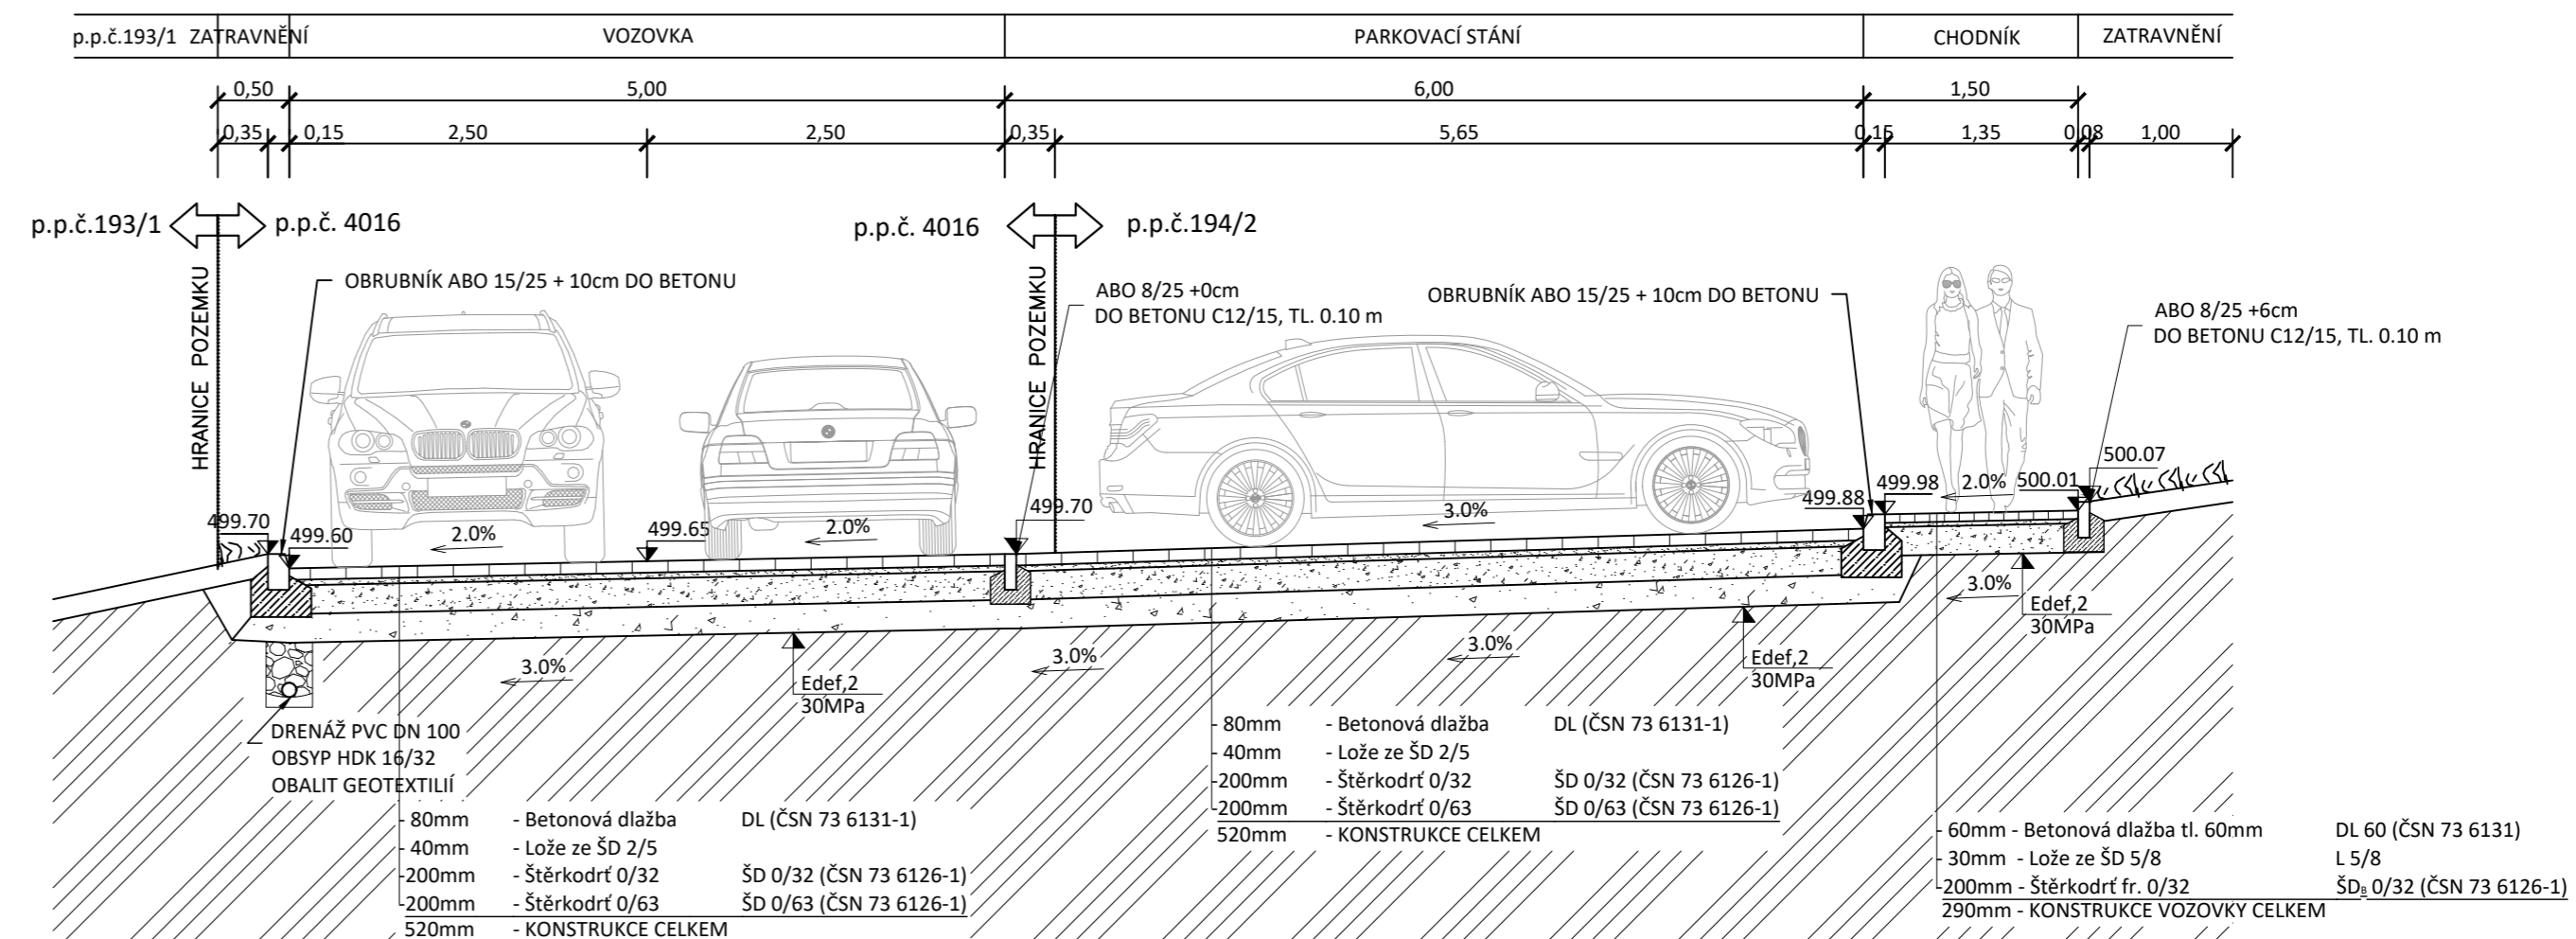

				Otisk autorizačního razítka:	
Projektant: <b>Michael Šťastný</b>		Zodpovědný projektant: <b>Bc. Michal Pašava</b>		HIP projektant: <b>Ing. Pavel Kodýtek</b>	
Kraj: <b>Plzeňský</b>		OÚ: <b>Staré Sedliště</b>		Datum: <b>01/2019</b>	
Objednatel: <b>Obec Staré Sedliště, č.p. 359, Staré Sedliště 348 01</b>				Číslo zakázky: <b>2018-64</b>	
Akce: <b>Pečovatelské byty Staré Sedliště na parc. č. st. 194/2, 197 a 4016 v k.ú. Staré Sedliště</b>				Měřítko: <b>1 : 50</b>	
SO: <b>Dopravní řešení</b>				Číslo přílohy: <b>101.4</b>	
Příloha: <b>Vzorové řezy</b>				Stupeň: <b>Paré číslo:</b>	
Příklad: <b>Příloha: Vzorové řezy</b>				<b>PDPS</b>	
Office: Březinova 18/13, 350 02 Cheb, mob: 774 406 860, email: info@idgpro.cz, iDGDesign-IC: 05497381, DiC: CZ06497381 / Bc. Michal Pašava-IC: 73794775, DiC: CZ8308311825					