


1 2 3 4 5 6 7 8

A A

<<< M.K. STARÉ SEDLIŠTĚ >>>

Dz=65m  
Vn=50km/h  
<<< Směr Tisová

Dz=80m  
Vn=50km/h  
Směr Úšava >>>

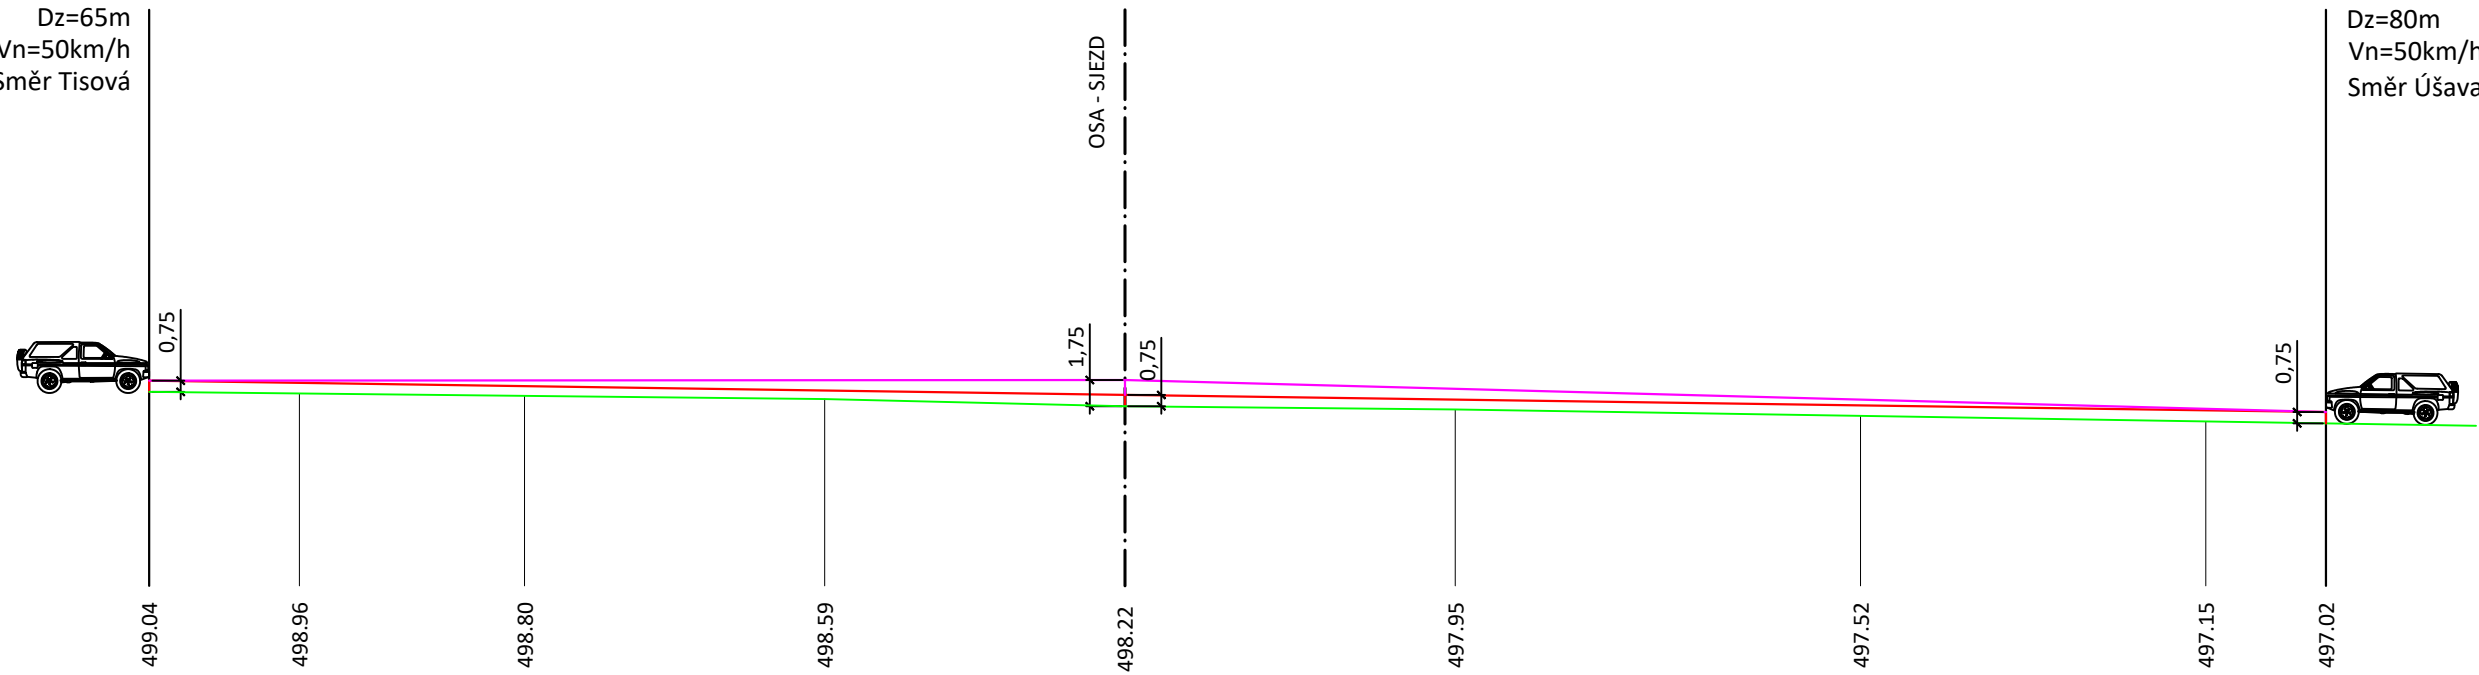

KÓTY STÁV TERÉNU:

KÓTY STÁV TERÉNU:

Staničení v (m):

Staničení v (m):

65.00 20.00 40.00 20.00 00.00 22.00 49.00 72.00 80.00

D D



<b>iDG Design</b> S.F.O. PROJEKČNÍ KANCELÁŘ		<b>iDG Pro</b> PROJEKČNÍ KANCELÁŘ		Otisk autorizačního razítka:	
Projektant:	Zodpovědný projektant:	HIP projektant:			
<b>Michael Šťastný</b>	<b>Bc. Michal Pašava</b>	<b>Ing. Pavel Kodýtek</b>			
Kraj:	Plzeňský	OÚ:	Staré Sedliště		
Objednatel:	Obec Staré Sedliště, č.p. 359, Staré Sedliště 348 01			Datum:	01/2019
Akce:	<b>Pečovatelské byty Staré Sedliště na parc. č. st. 194/2, 197 a 4016 v k.ú. Staré Sedliště</b>			Číslo zakázky	2018-64
				Měřítko:	1 : 500
				Číslo přílohy:	101.5
SO:	Dopravní řešení			Stupeň:	Paré číslo:
Příloha:	<b>Podélné rozhledy</b>			<b>PDPS</b>	
Office: Březinova 18/13, 350 02 Cheb, mob: 774 406 860, email: info@dgpro.cz, iDGDesign-Č: 06497381, DiČ: CZ06497381 / Bc. Michal Pašava-Č: 73794775, DiČ: CZ8308311825					

1 2 3 4 5 6 7 8

F F