
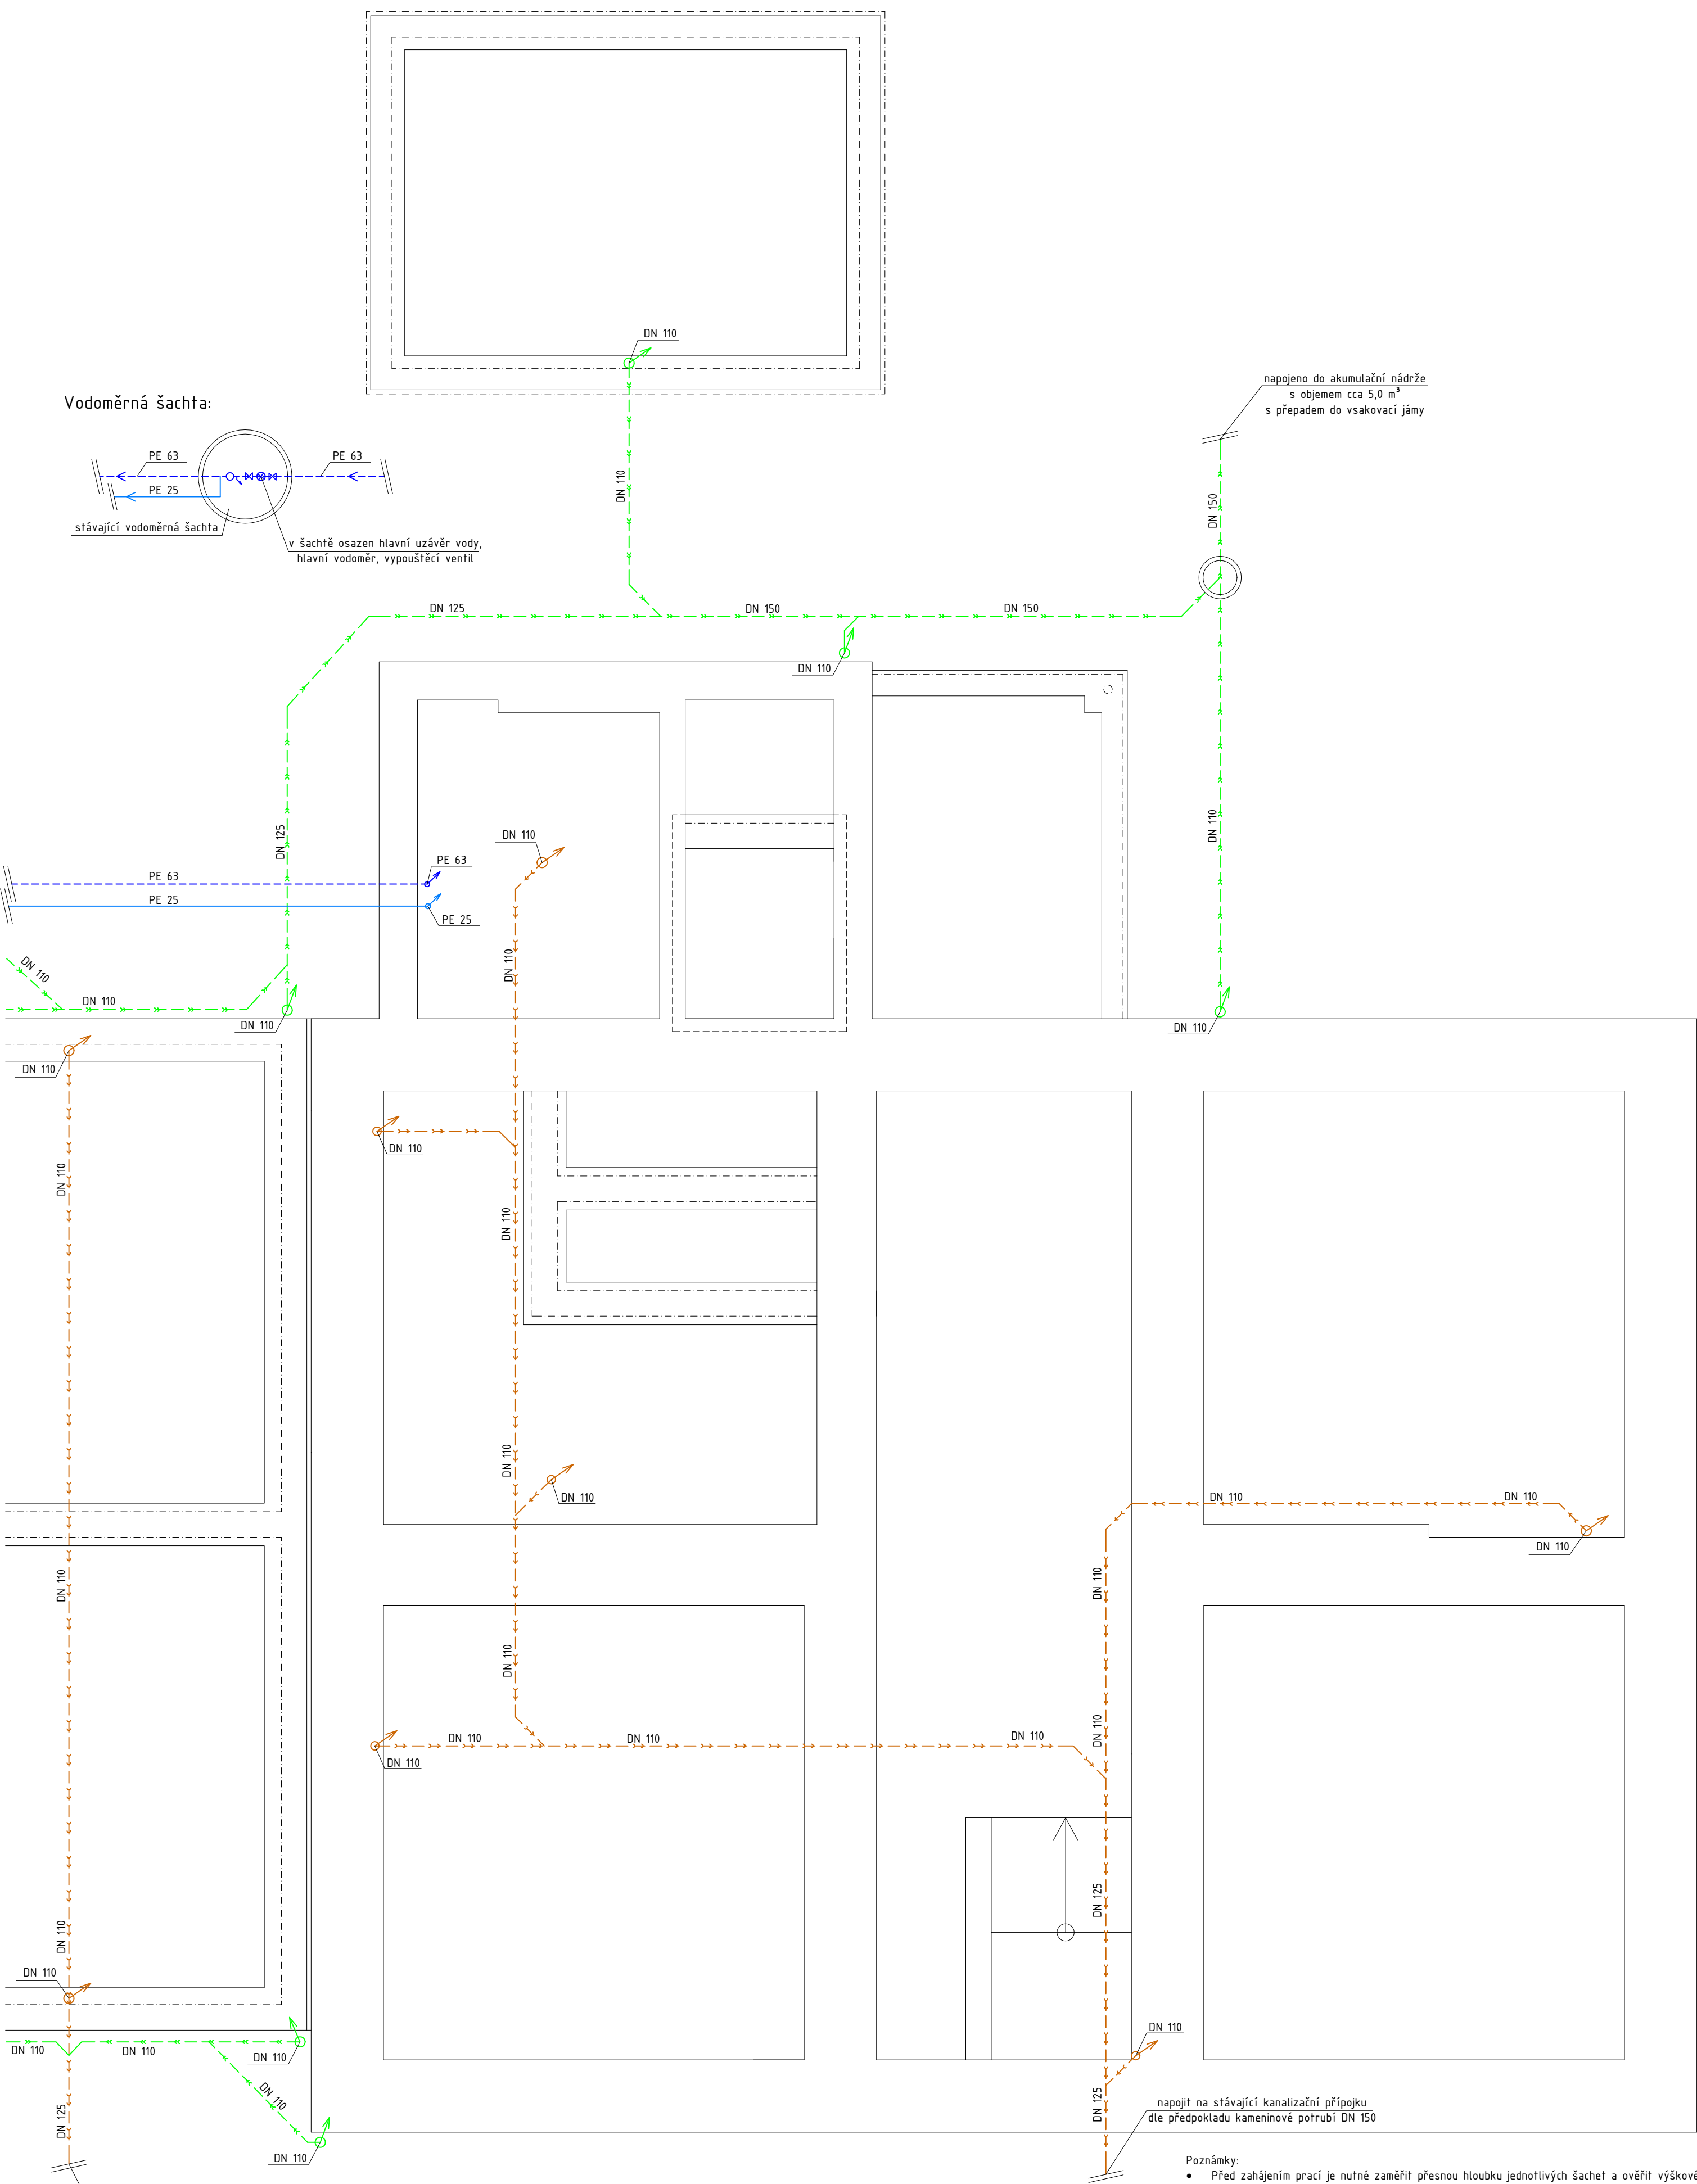



Vodměrná šachta:

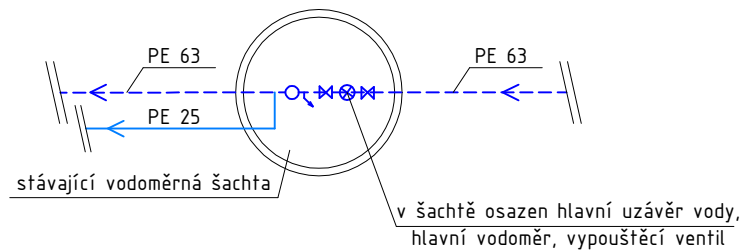

- Poznámky:
- Před zahájením prací je nutné zaměřit přesnou hloubku jednotlivých šachet a ověřit výškové řešení jednotlivých potrubí, pokud by byly spády kanalizace menší než 2‰ je nutné návrh upravit.
 - Dešťové vody budou svedeny přes A.N. do vsakovací jámy, alt. budou sloužit k zalévání.

Legenda:

- Studená voda - PE potrubí
- Požární voda - PE potrubí
- - - Dešťová kanalizace - PVC s gum. těsněním
- - - Splašková kanalizace - PVC s gum. těsněním

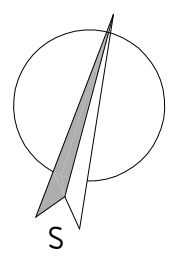

| | | |
|-----------------------|---|------------------------------|
| Hlavní projektant: | ing. Pavel Kodýtek | |
| Odpovědný projektant: | ing. Pavel Kodýtek | |
| Vypracoval: | ing. Jiří Ťupa | |
| Investor: | Obec Staré Sedliště, č.p. 359, Staré Sedliště 348 01 | |
| Akce: | PEČOVATELSKÉ BYTY STARÉ SEDLIŠTĚ | |
| 161203 | parc. č. st. 194/2, 197 a 4016, k. ú. Staré Sedliště, Plzeňský kraj | Datum: 01-2019 |
| Příloha: | ZTI - ZÁKLADY | Stupeň PD: DPS |
| | | Měřítko: 1:50 |
| | | Označení přílohy: D.1.4.1.02 |