


ÚZEMNÍ PLÁN STARÉ SEDLIŠTĚ

KOORDINAČNÍ VÝKRES - DETAIL MCHOV

1:2 000

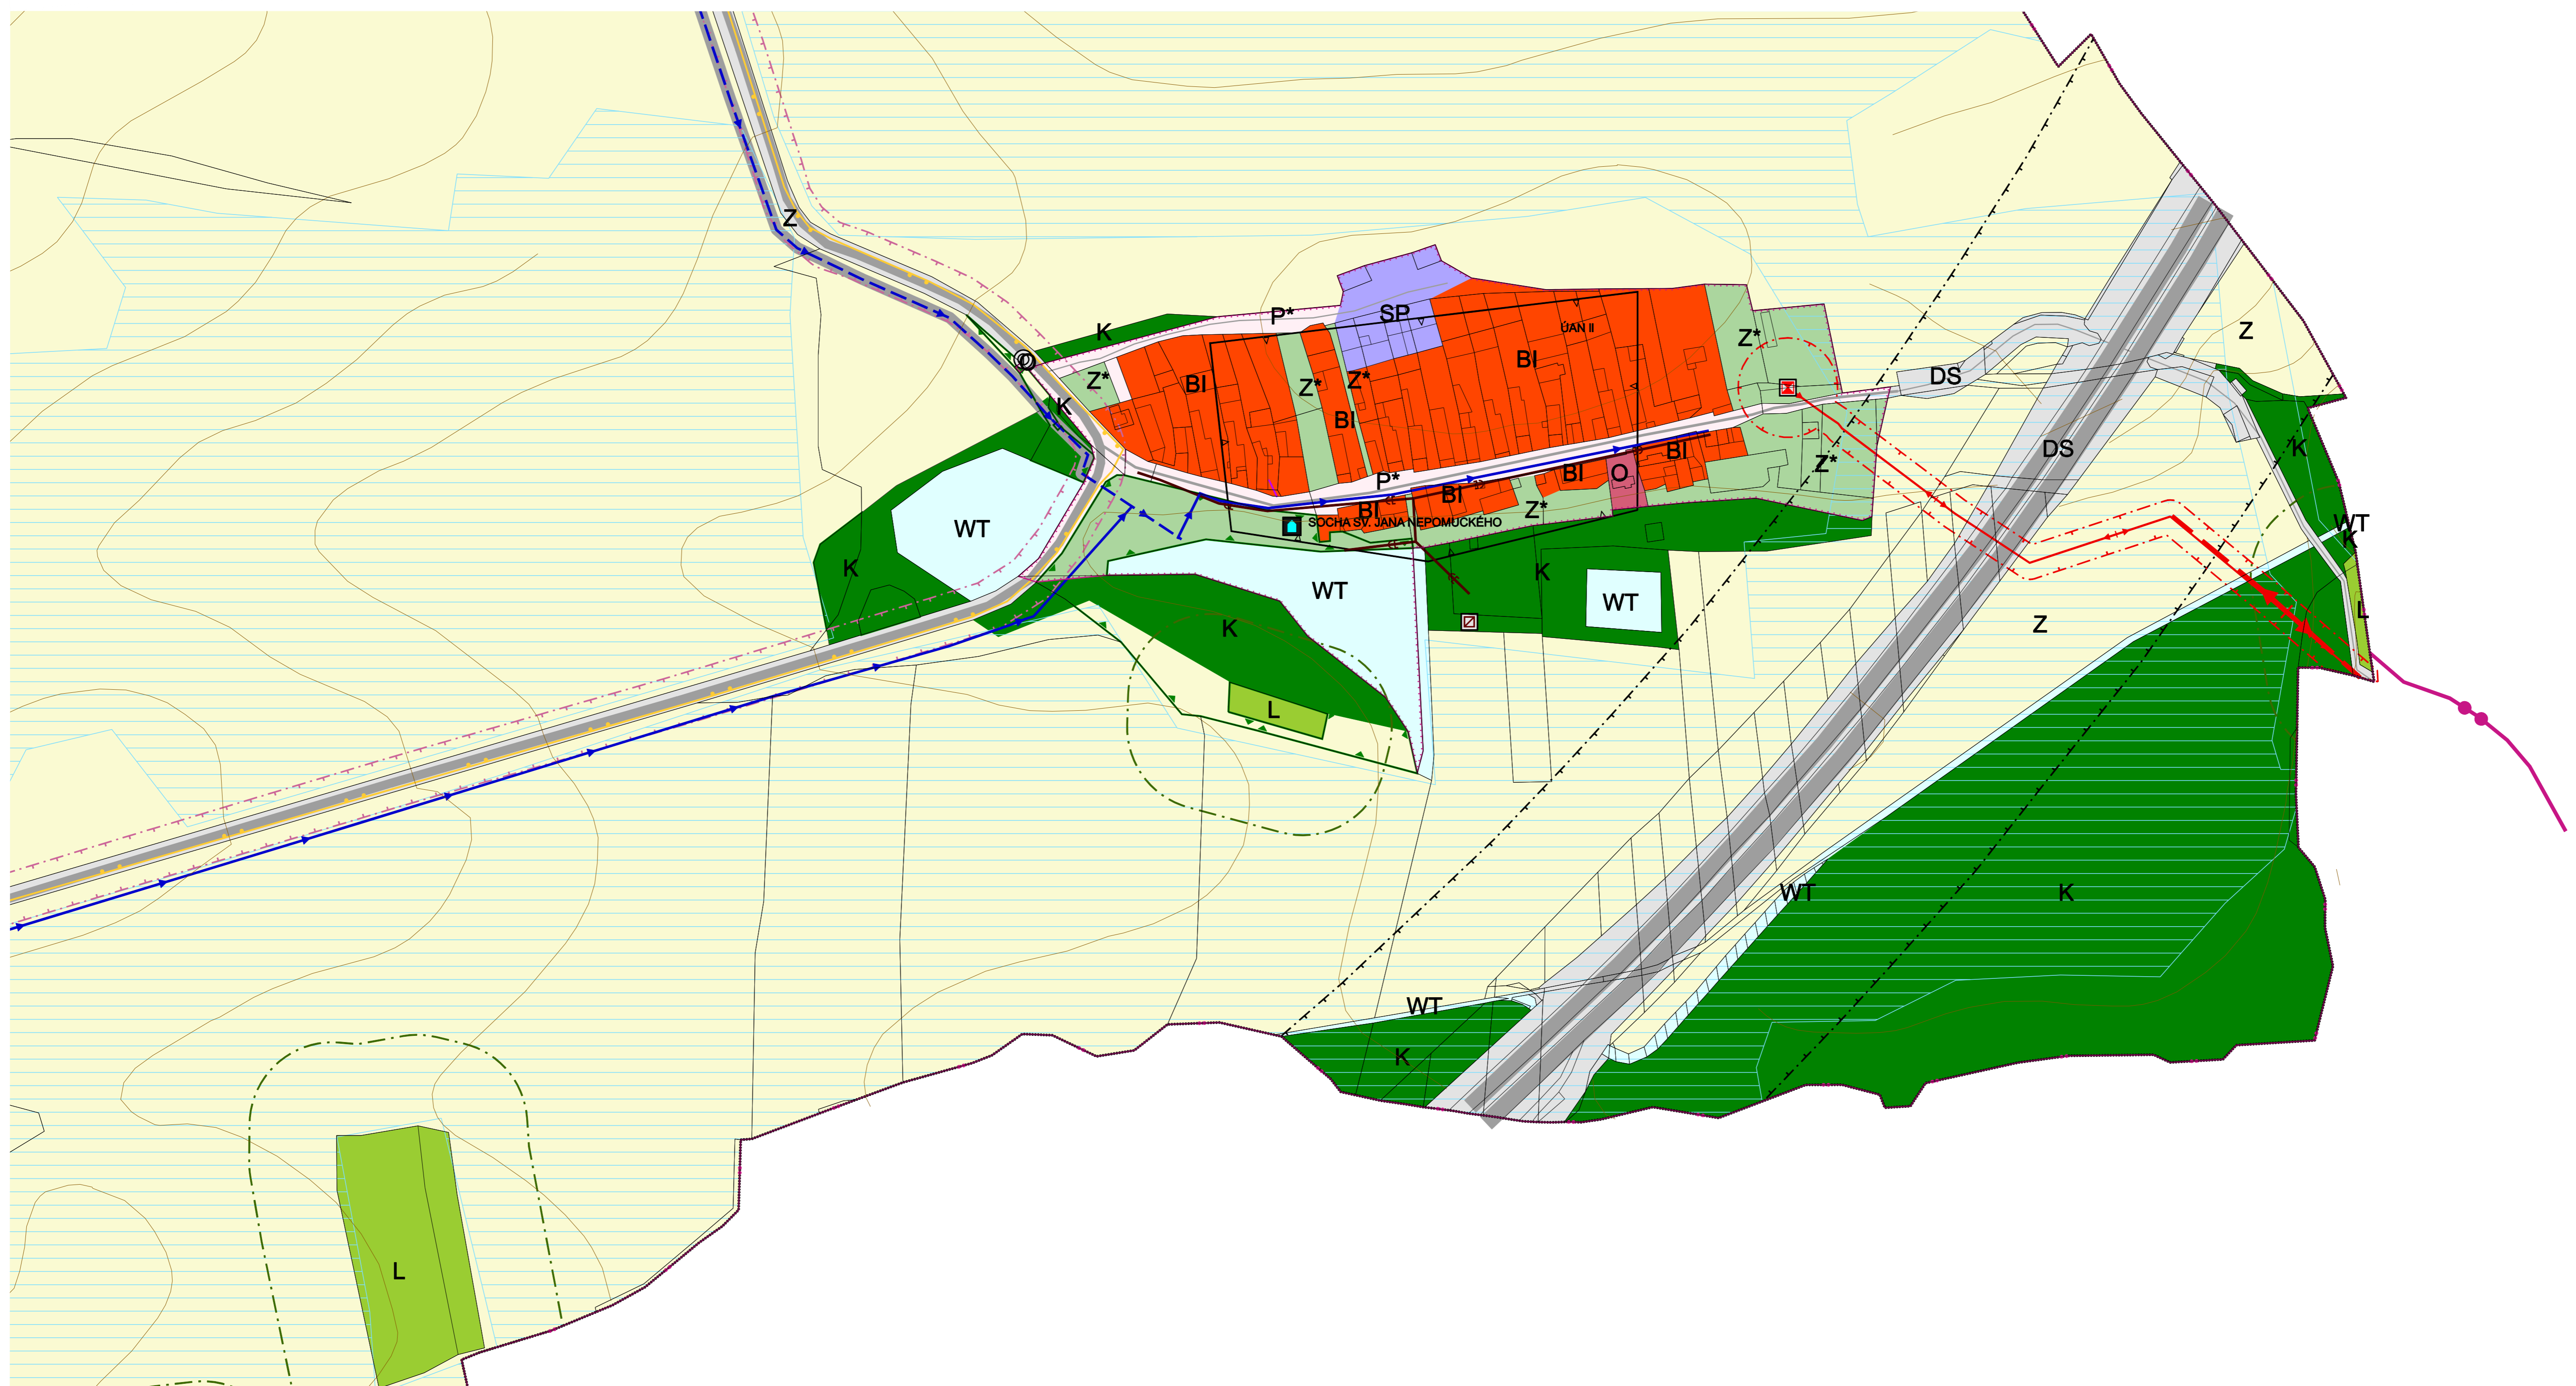

LEGENDA:

BYDLENÍ

BI PLOCHY PRO BYDLENÍ INDIVIDUÁLNÍ

O PLOCHY OBČANSKÉHO VYBAVENÍ

SP PLOCHY SMÍŠENÉ VÝROBNÍ

DS PLOCHY PRO SILNIČNÍ DOPRAVU

WT PLOCHY VEŘEJNÝCH PROSTRANSTVÍ

P* PLOCHY VODNÍ A VODOHOSPODÁŘSKÉ

Z PLOCHY ZELENÉ

Z* PLOCHY ZELENÉ

Z' PLOCHY ZELENÉ

Z PLOCHY ZEMĚDĚLSKÉ

L PLOCHY LESNÍ

TI - ENERGETIKA A SPOJE

VENKOVNÍ VEDENÍ EL. SÍTĚ VN

TRANSFORMOVNA

OP VEDENÍ VN A OBJEKTU NA SÍTĚ VN, VN

DÁLKOVÝ TELEKOMUNIKAČNÍ KABEL

DOPRAVNÍ INFRASTRUKTURA

DÁLNIČE

SILNICE III. TŘÍDY

MÍSTNÍ KOMUNIKACE OBSLUŽNÉ

ÚČELOVÁ KOMUNIKACE

CYKLOTRASA

ZASTÁVKA HROMADNÉ DOPRAVY OSOB

OP DÁLNIČE

OP SILNICE II. A III. TŘÍDY

TI - VODNÍ HOSPODÁŘSTVÍ

MÍSTNÍ VODOVOD

STOKA JEDNOTNÉ KANALIZACE

ČIŠTÍRNA ODPADNÍCH VOD MÍSTNÍ

PŘÍRODNÍ HODNOTY A JEJICH OCHRANA

VÝZNAMNÝ KRAJINNÝ PRVEK REGISTROVANÝ

VZDÁLENOST 50 M OD OKRAJE LEŠA

KULTURNÍ HODNOTY

ARCHEOLOGICKÉ NALEZIŠTĚ

NEMOVITÁ KULTURNÍ PAMÁTKA

OSTATNÍ PRVKY

HRANICE KATASTRU

PARCELNÍ KRESBA

VNITŘNÍ KRESBA PARCEL

ZASTAVĚNÉ ÚZEMÍ K 1. 12. 2016

PLOCHA ODVODNĚNÁ

Celé řešené území spadá do ochranného pásma letecké a radiolokačního prostředí a letových zabezpečovacích zařízení MO ČR

ATELIER RS urbanismus, architektura, projekty staveb Přemysla Bělá, Uherná 108/88, 68601, IČO 10093010, +420 608 888 574		číslo zakázky: vs-2012-01
projektant: Ing. arch. Radostav Špok, Uherná 108/88, 68601, IČO 10093010, +420 608 888 574	vypracoval: Ing. Libor Tmčák, Ing. Petr Kocourek	formát: 900 x 950
pořizovatel: Městský úřad Tachov	objednatel: Obec Staré Sedliště	měřítko: 1:2 000
ÚZEMNÍ PLÁN STARÉ SEDLIŠTĚ		číslo výkresu: 11.5e
KOORDINAČNÍ VÝKRES - DETAIL MCHOV		

- Vydání ÚP Staré Sedliště datum: 09/2016
- etapa zpracování: Návrh pro veřejné projednání datum zpracování: 09/2016
- etapa zpracování: Návrh pro společné jednání datum zpracování: 12/2014

