



ÚZEMNÍ PLÁN STARÉ SEDLIŠTĚ

KOORDINAČNÍ VÝKRES - DETAIL STARÉ SEDLIŠTĚ

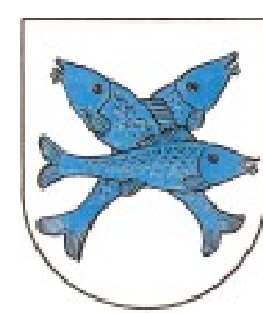

1:2 000

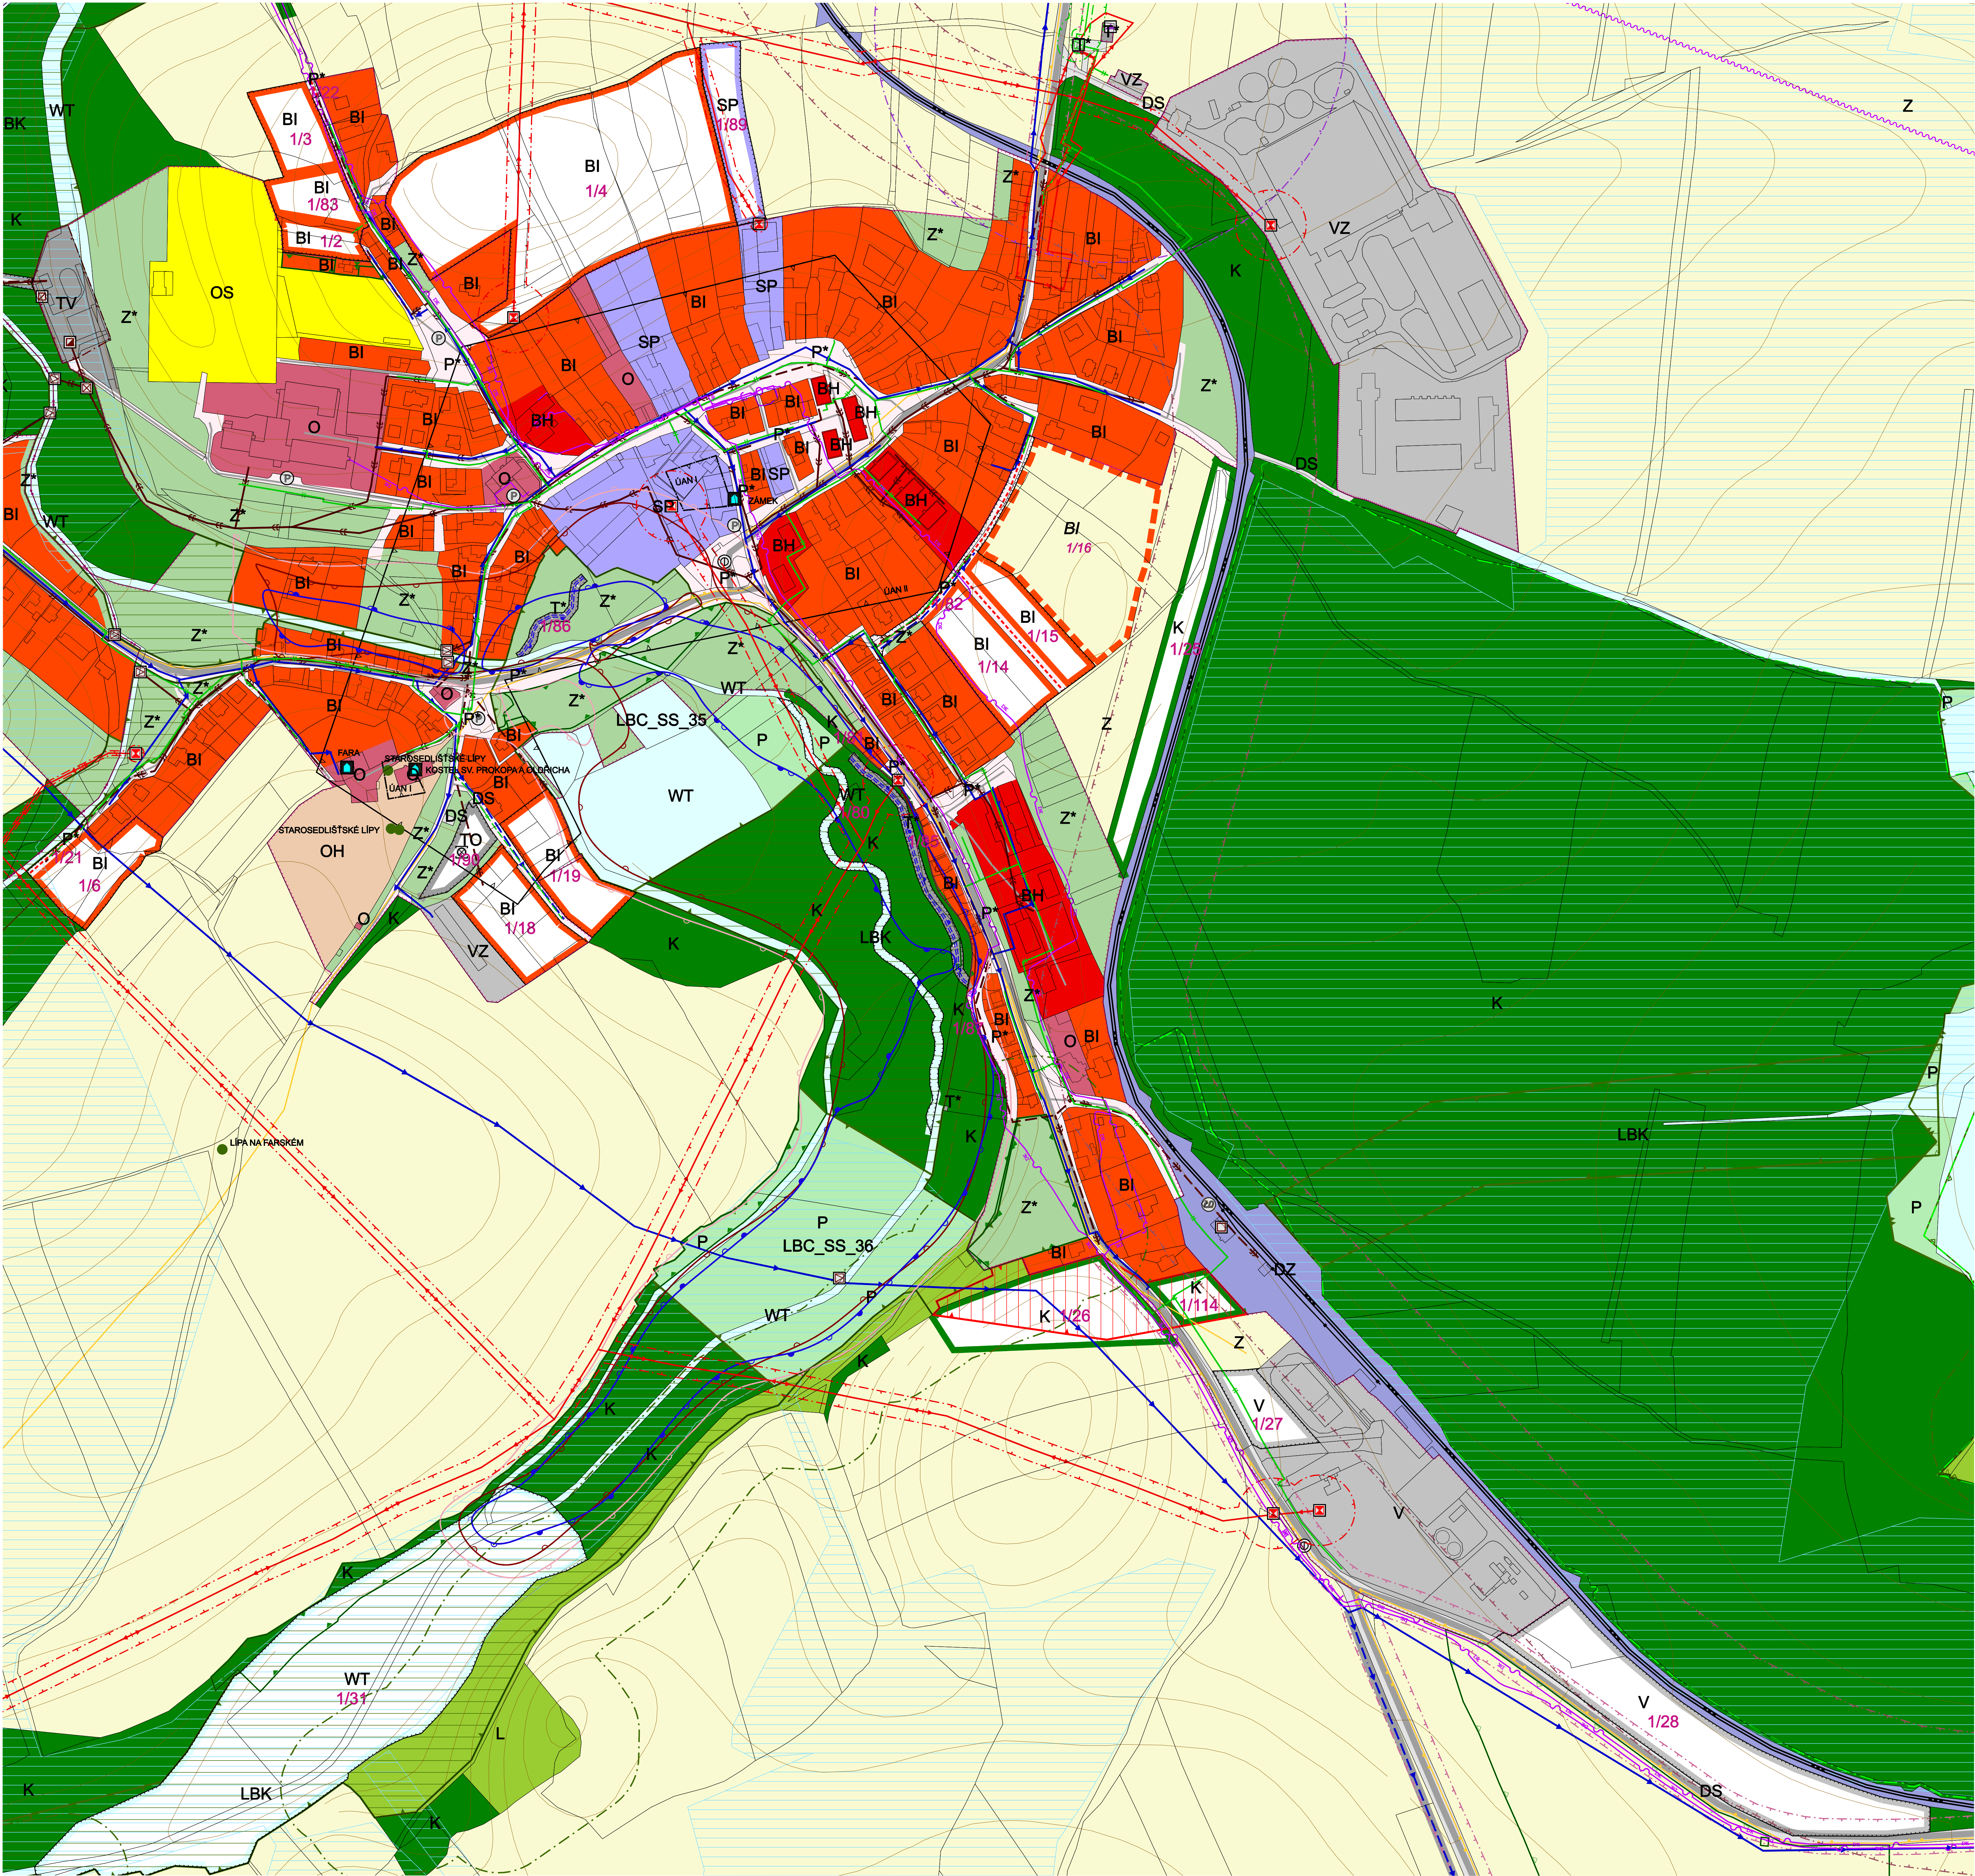

LEGENDA:

BYDLENÍ

BI PLOCHY PRO BYDLENÍ INDIVIDUÁLNÍ

BH PLOCHY PRO BYDLENÍ HROMADNÉ

OBČANSKÉ VYBAVENÍ

O PLOCHY OBČANSKÉHO VYBAVENÍ

OH PLOCHY PRO VEŘEJNÁ POHŘEBIŠTĚ A SOUVISEJÍCÍ SLUŽBY

OS PLOCHY PRO TĚLOVÝCHOVU A SPORT

SMÍŠENÉ VYUŽITÍ

SP PLOCHY SMÍŠENÉ VÝROBNÍ

DOPRAVNÍ INFRASTRUKTURA

DS PLOCHY PRO SILNIČNÍ DOPRAVU

DZ PLOCHY PRO DRAŽNÍ DOPRAVU

TECHNICKÁ INFRASTRUKTURA

T* PLOCHY TECHNICKÉ INFRASTRUKTURY

TV PLOCHY PRO VODNÍ HOSPODÁŘSTVÍ

TO PLOCHY TECHNICKÉHO ZABEZPEČENÍ OBCE

VEŘEJNÁ PROSTRANSTVÍ

P* PLOCHY VEŘEJNÝCH PROSTRANSTVÍ

VÝROBA A SKLADOVÁNÍ

V PLOCHY VÝROBY A SKLADOVÁNÍ

VZ PLOCHY PRO ZEMĚDĚL. A LESNICKOU VÝROBU

PLOCHY VODNÍ A VODOHOSPODÁŘSKÉ

WT VODNÍ PLOCHY A TOKY

PLOCHY ZELENÉ

Z PLOCHY KRAJINNÉ ZELENÉ

Z* PLOCHY SÍDELNÍ ZELENÉ

PLOCHY PŘÍRODNÍ

P PLOCHY PŘÍRODNÍ

PLOCHY ZEMĚDĚLSKÉ

Z PLOCHY ZEMĚDĚLSKÉ

PLOCHY LESNÍ

L PLOCHY LESNÍ

TI - EMERGETIKA A SPOJE

PLYNOVOD VTL

PLYNOVOD STL

BEZPEČNOSTNÍ PÁSMO VTL PLYNOVODU

REGULAČNÍ STANICE

VENKOVNÍ VEDENÍ EL.SÍTĚ VN

TRANSFORMOVNA

OP VEDENÍ VN A OBJEKTU NA SÍTĚ VN

DÁLKOVÝ TELEKOMUNIKAČNÍ KABEL

RÁDIORELEOVÁ TRASA

RÁDIOVÁ STANICE

OP VYSÍLAČE

HYGIENA PROSTŘEDÍ

SBĚRNÝ DVŮR

DOPRAVNÍ INFRASTRUKTURA

SILNICE III. TŘÍDY

MÍSTNÍ KOMUNIKACE

ÚČELOVÁ KOMUNIKACE

DOPRAVNÍ INFRASTRUKTURA - pokračování

ŽELEZNIČNÍ TRATĚ

VLEČKA

CYKLOTRASA

STEZKA PRO PĚŠÍ

ŽELEZNIČNÍ STANICE

ZASTÁVKA HROMADNÉ DOPRAVY OSOB

PARKOVIŠTĚ

OP SILNICE II. A III. TŘÍDY

OP ŽELEZNIČNÍ TRATĚ

TI - VODNÍ HOSPODÁŘSTVÍ

MÍSTNÍ VODOVOD

PROTIPOVODOVÁ HRÁZ

ZAPLAVOVÉ ÚZEMÍ STANOVENÉ (ZAPLAVY Q100)

ZAPLAVOVÉ ÚZEMÍ STANOVENÉ (ZAPLAVY Q20)

ZAPLAVOVÉ ÚZEMÍ STANOVENÉ (ZAPLAVY Q5)

AKTIVNÍ ZÓNA

PÁTERNÍ STOKA JEDNOTNÉ KANALIZACE

STOKA JEDNOTNÉ KANALIZACE

ČISTÍRNA ODPADNÍCH VOD SKUPINOVÁ

ČISTÍRNA ODPADNÍCH VOD MÍSTNÍ

OP ČISTÍRNY ODPADNÍCH VOD

VÝŠTNÍ OBJEKT

TI - VODNÍ HOSPODÁŘSTVÍ - pokračování

OSTATNÍ ZAŘÍZENÍ K ODVODNĚNÍ A ČISTĚNÍ ODPADNÍCH VOD

ODLEHOVACÍ KOMORA

PŘÍRODNÍ HODNOTY A JEJICH OCHRANA

REGIONÁLNÍ BIOCENTRUM

LOKÁLNÍ BIOCENTRUM

LOKÁLNÍ BIOKORIDOR

PŘÍRODNÍ REZERVACE

VÝZNAMNÝ KRAJINNÝ PRVEK REGISTROVANÝ

OP PŘÍRODNÍ REZERVACE

VZDÁLENOST 50 M OD OKRAJE LEŠA

PAMÁTNÝ STROM

KULTURNÍ HODNOTY

NEMOVITÁ KULTURNÍ PAMÁTKA

ARCHEOLOGICKÉ NALEZIŠTĚ

OSTATNÍ PRVKY

HRANICE KATASTRU

PARCELNÍ KRESBA

VNITŘNÍ KRESBA PARCEL

ZASTAVITELNÉ ÚZEMÍ K 1:12 2015

12 ID PLOCHY S ROZDÍLNÝM ZPŮSOBEM VYUŽITÍ - MĚRNÍ

12 ID PLOCHY S ROZDÍLNÝM ZPŮSOBEM VYUŽITÍ - ÚZEMNÍ REZERVA

PLOCHA ODVOVNĚNÁ

☒ Vyřízení ÚP Staré Sedliště
datum: 09/2019

☒ etapa zpracování: Návrh pro veřejné projednání
datum zpracování: 06/2019

☒ etapa zpracování: Návrh pro společné jednání
datum zpracování: 12/2019

ATELIER RS urbanismus, architektura, projekty staveb
Průmyslová 613, Uherské Hradiště, 68801, IČO 10093010, +420 608 888 574

projektant: Ing.arch.Radostav Špok, Uherské Hradiště, 68801, IČO 10093010, +420 608 888 574

výpracoval: Ing.Libor Trnčík, Ing.Petr Kocourek

pořizovatel: Měský úřad Tachov

objednatel: Obec Staré Sedliště

akce: **ÚZEMNÍ PLÁN STARÉ SEDLIŠTĚ**

obsah: **KOORDINAČNÍ VÝKRES - DETAIL STARÉ SEDLIŠTĚ**

strana: 11.5a

Celé řešení (zemi) spadá do ochranného pásma
letišť a radionavigačního prostoru a letových
zabezpečovacích zařízení MČ ČR

PLZEŇSKÝ KRAJ

1