ÚZEMNÍ PLÁN STARÉ SEDLIŠTĚ

KOORDINAČNÍ VÝKRES - DETAIL NOVÉ SEDLIŠTĚ

1:2 000

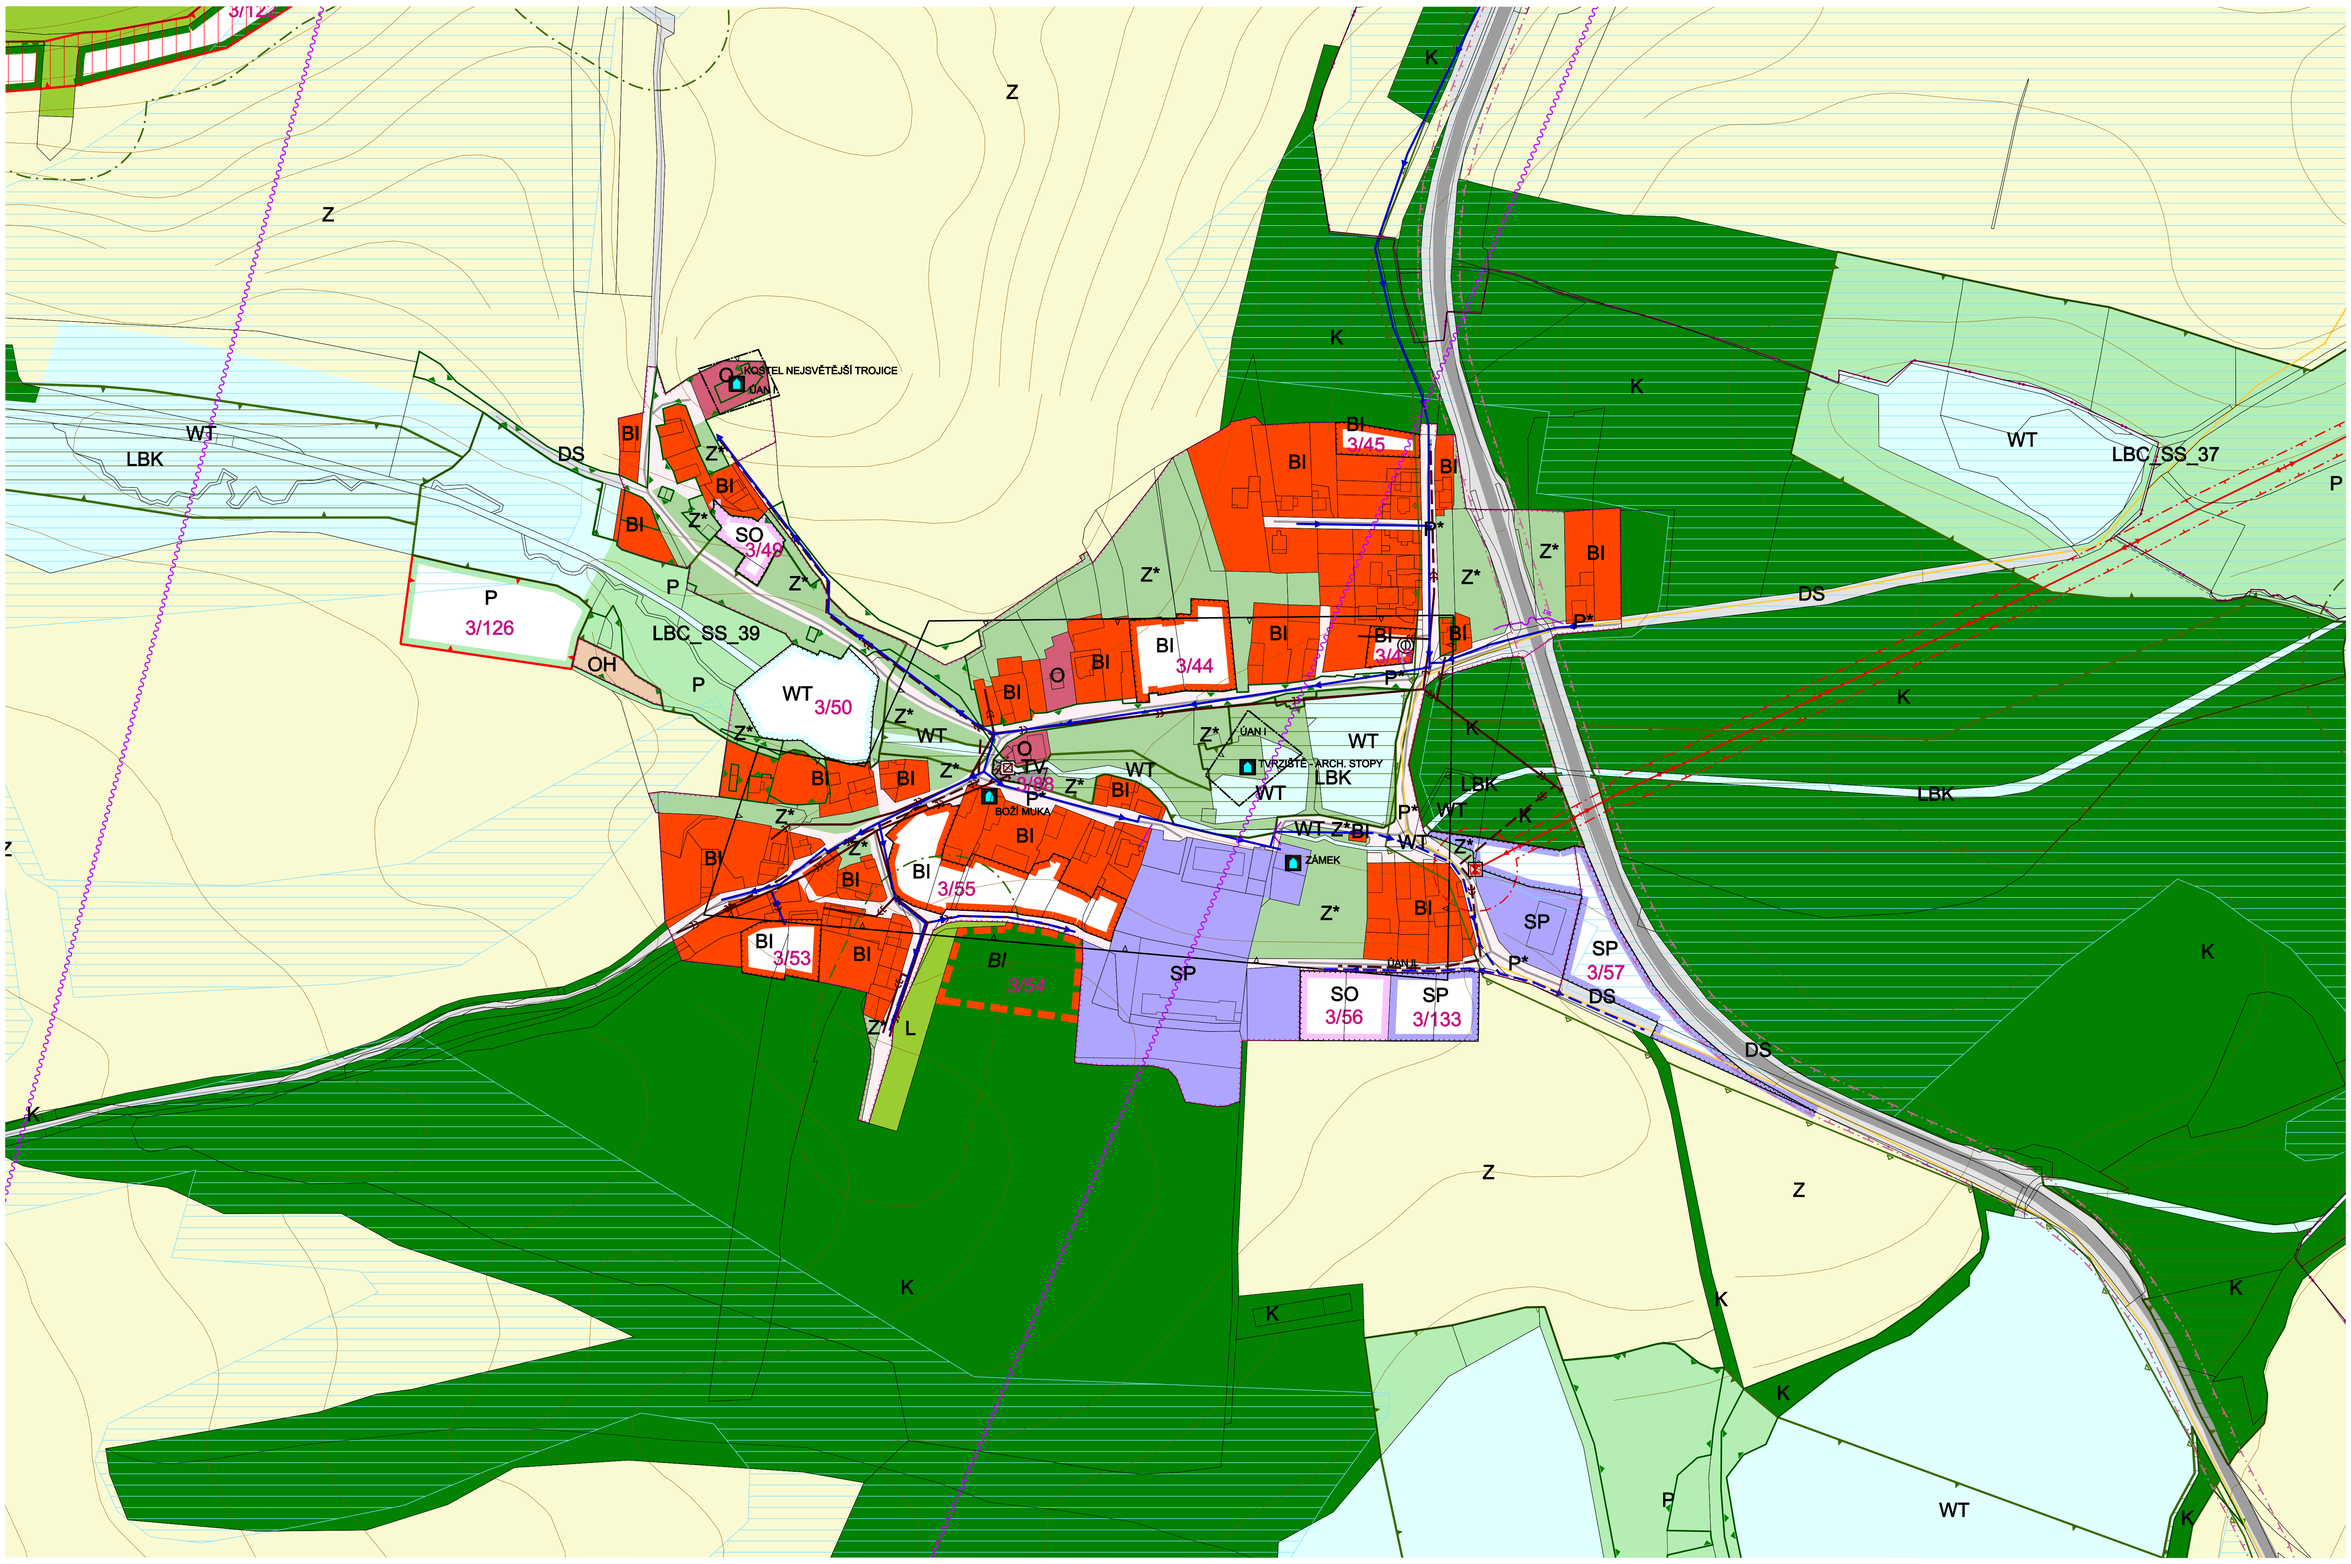

LEGENDA:

BYDLENÍ (STAV / NÁVRH / ÚZEMNÍ REZERVA)
- BI — PLOCHY PRO BYDLENÍ INDIVIDUÁLNÍ

OBČANSKÉ VYBAVENÍ
- O — PLOCHY OBČANSKÉHO VYBAVENÍ
- OH — PLOCHY PRO VEŘEJNÁ POHŘEBIŠTĚ A SOUVISEJÍCÍ SLUŽBY

SMÍŠENÉ VYUŽITÍ
- SO — PLOCHY SMÍŠENÉ OBYTNÉ
- SP — PLOCHY SMÍŠENÉ VÝROBNÍ

DOPRAVNÍ INFRASTRUKTURA
- DS — PLOCHY PRO SILNIČNÍ DOPRAVU

TECHNICKÁ INFRASTRUKTURA
- TV — PLOCHY PRO VODNÍ HOSPODÁŘSTVÍ

VEŘEJNÁ PROSTRANSTVÍ
- P* — PLOCHY VEŘEJNÝCH PROSTRANSTVÍ

PLOCHY VODNÍ A VODOHOSPODÁŘSKÉ
- WT — VODNÍ PLOCHY A TOKY

PLOCHY ZELENĚ (STAV / NÁVRH / ÚZEMNÍ REZERVA)
- K — PLOCHY KRAJINNÉ ZELENĚ
- Z* — PLOCHY SÍDELNÍ ZELENĚ

PLOCHY PŘÍRODNÍ
- P — PLOCHY PŘÍRODNÍ

PLOCHY ZEMĚDĚLSKÉ
- Z — PLOCHY ZEMĚDĚLSKÉ

PLOCHY LESNÍ
- L — PLOCHY LESNÍ

TI - ENERGETIKA A SPOJE (STAV / NÁVRH)
- VENKOVNÍ VEDENÍ EL.SÍTĚ VN
- TRANSFORMOVNA
- OP VEDENÍ VN A OBJEKTU NA SÍTI VVN, VN
- DÁLKOVÝ TELEKOMUNIKAČNÍ KABEL
- RÁDIORELÉOVÁ TRASA

DOPRAVNÍ INFRASTRUKTURA (STAV / NÁVRH)
- SILNICE II. TŘÍDY
- MÍSTNÍ KOMUNIKACE OBSLUŽNÉ
- ÚČELOVÁ KOMUNIKACE
- STEZKA PRO PĚŠÍ
- ZASTÁVKA HROMADNÉ DOPRAVY OSOB
- OP SILNICE II. A III. TŘÍDY

TI - VODNÍ HOSPODÁŘSTVÍ
- MÍSTNÍ VODOVOD
- STOKA JEDNOTNÉ KANALIZACE
- ČISTÍRNA ODPADNÍCH VOD MÍSTNÍ

PŘÍRODNÍ HODNOTY A JEJICH OCHRANA (STAV / NÁVRH)
- LOKÁLNÍ BIOCENTRUM
- LOKÁLNÍ BIOKORIDOR
- PŘÍRODNÍ PARK ČESKÝ LES - TACHOV
- VÝZNAMNÝ KRAJINNÝ PRVEK REGISTROVANÝ
- VZDÁLENOST 50 M OD OKRAJE LESA

KULTURNÍ HODNOTY
- NEMOVITÁ KULTURNÍ PAMÁTKA
- ARCHEOLOGICKÉ NALEZIŠTĚ

OSTATNÍ PRVKY
- HRANICE KATASTRU
- PARCELNÍ KRESBA
- VNITŘNÍ KRESBA PARCEL
- ZASTAVĚNÉ ÚZEMÍ K 1. 12. 2015
- ZASTAVITELNÉ PLOCHY
- 12 — ID PLOCHY S ROZDÍLNÝM ZPŮSOBEM VYUŽITÍ - NÁVRH
- 12 — ID PLOCHY S ROZDÍLNÝM ZPŮSOBEM VYUŽITÍ - ÚZEMNÍ REZERVA
- PLOCHA ODVODNĚNÁ

Celé řešené území spadá do ochranného pásma letiště a radiolokačního prostředku a leteckých zabezpečovacích zařízení MO ČR

Vydání ÚP Staré Sedliště
datum: *09/2016*

etapa zpracování: Návrh pro veřejné projednání
datum zpracování: *06/2015*

etapa zpracování: Návrh pro společné jednání
datum zpracování: *12/2014*

PLZEŇSKÝ KRAJ

ATELIER RS urbanismus, architektura, projekty staveb
Průmyslová 913, Uherské Hradiště, 68601, IČO 25568329, +420 608 888 574

projektant: Ing.arch.Radoslav Špok, Uherské Hradiště, 68601, IČO 10093010, +420 608 888 574
vypracoval: Ing.Libor Trnčák, Ing.Petr Kocourek
pořizovatel: Městský úřad Tachov
objednatel: Obec Staré Sedliště

akce: ÚZEMNÍ PLÁN STARÉ SEDLIŠTĚ	
obsah: KOORDINAČNÍ VÝKRES - DETAIL NOVÉ SEDLIŠTĚ	
číslo zakázky:	vis-2012-01
formát:	900 X 1100
měřítko:	1:2 000
číslo výkresu:	II.5c